


X:\prosjekter\l\u00e6rdal\regulering\Modell\IT_Grunnlag_regulering\planleggning.dwg - IrHMe - Plottet: 2019-09-02 10:02:21 - LAYOUT = X-001 - XREF = X-001 - T:GEOM_003.stm\side\transport\PASSERINGSLOMME

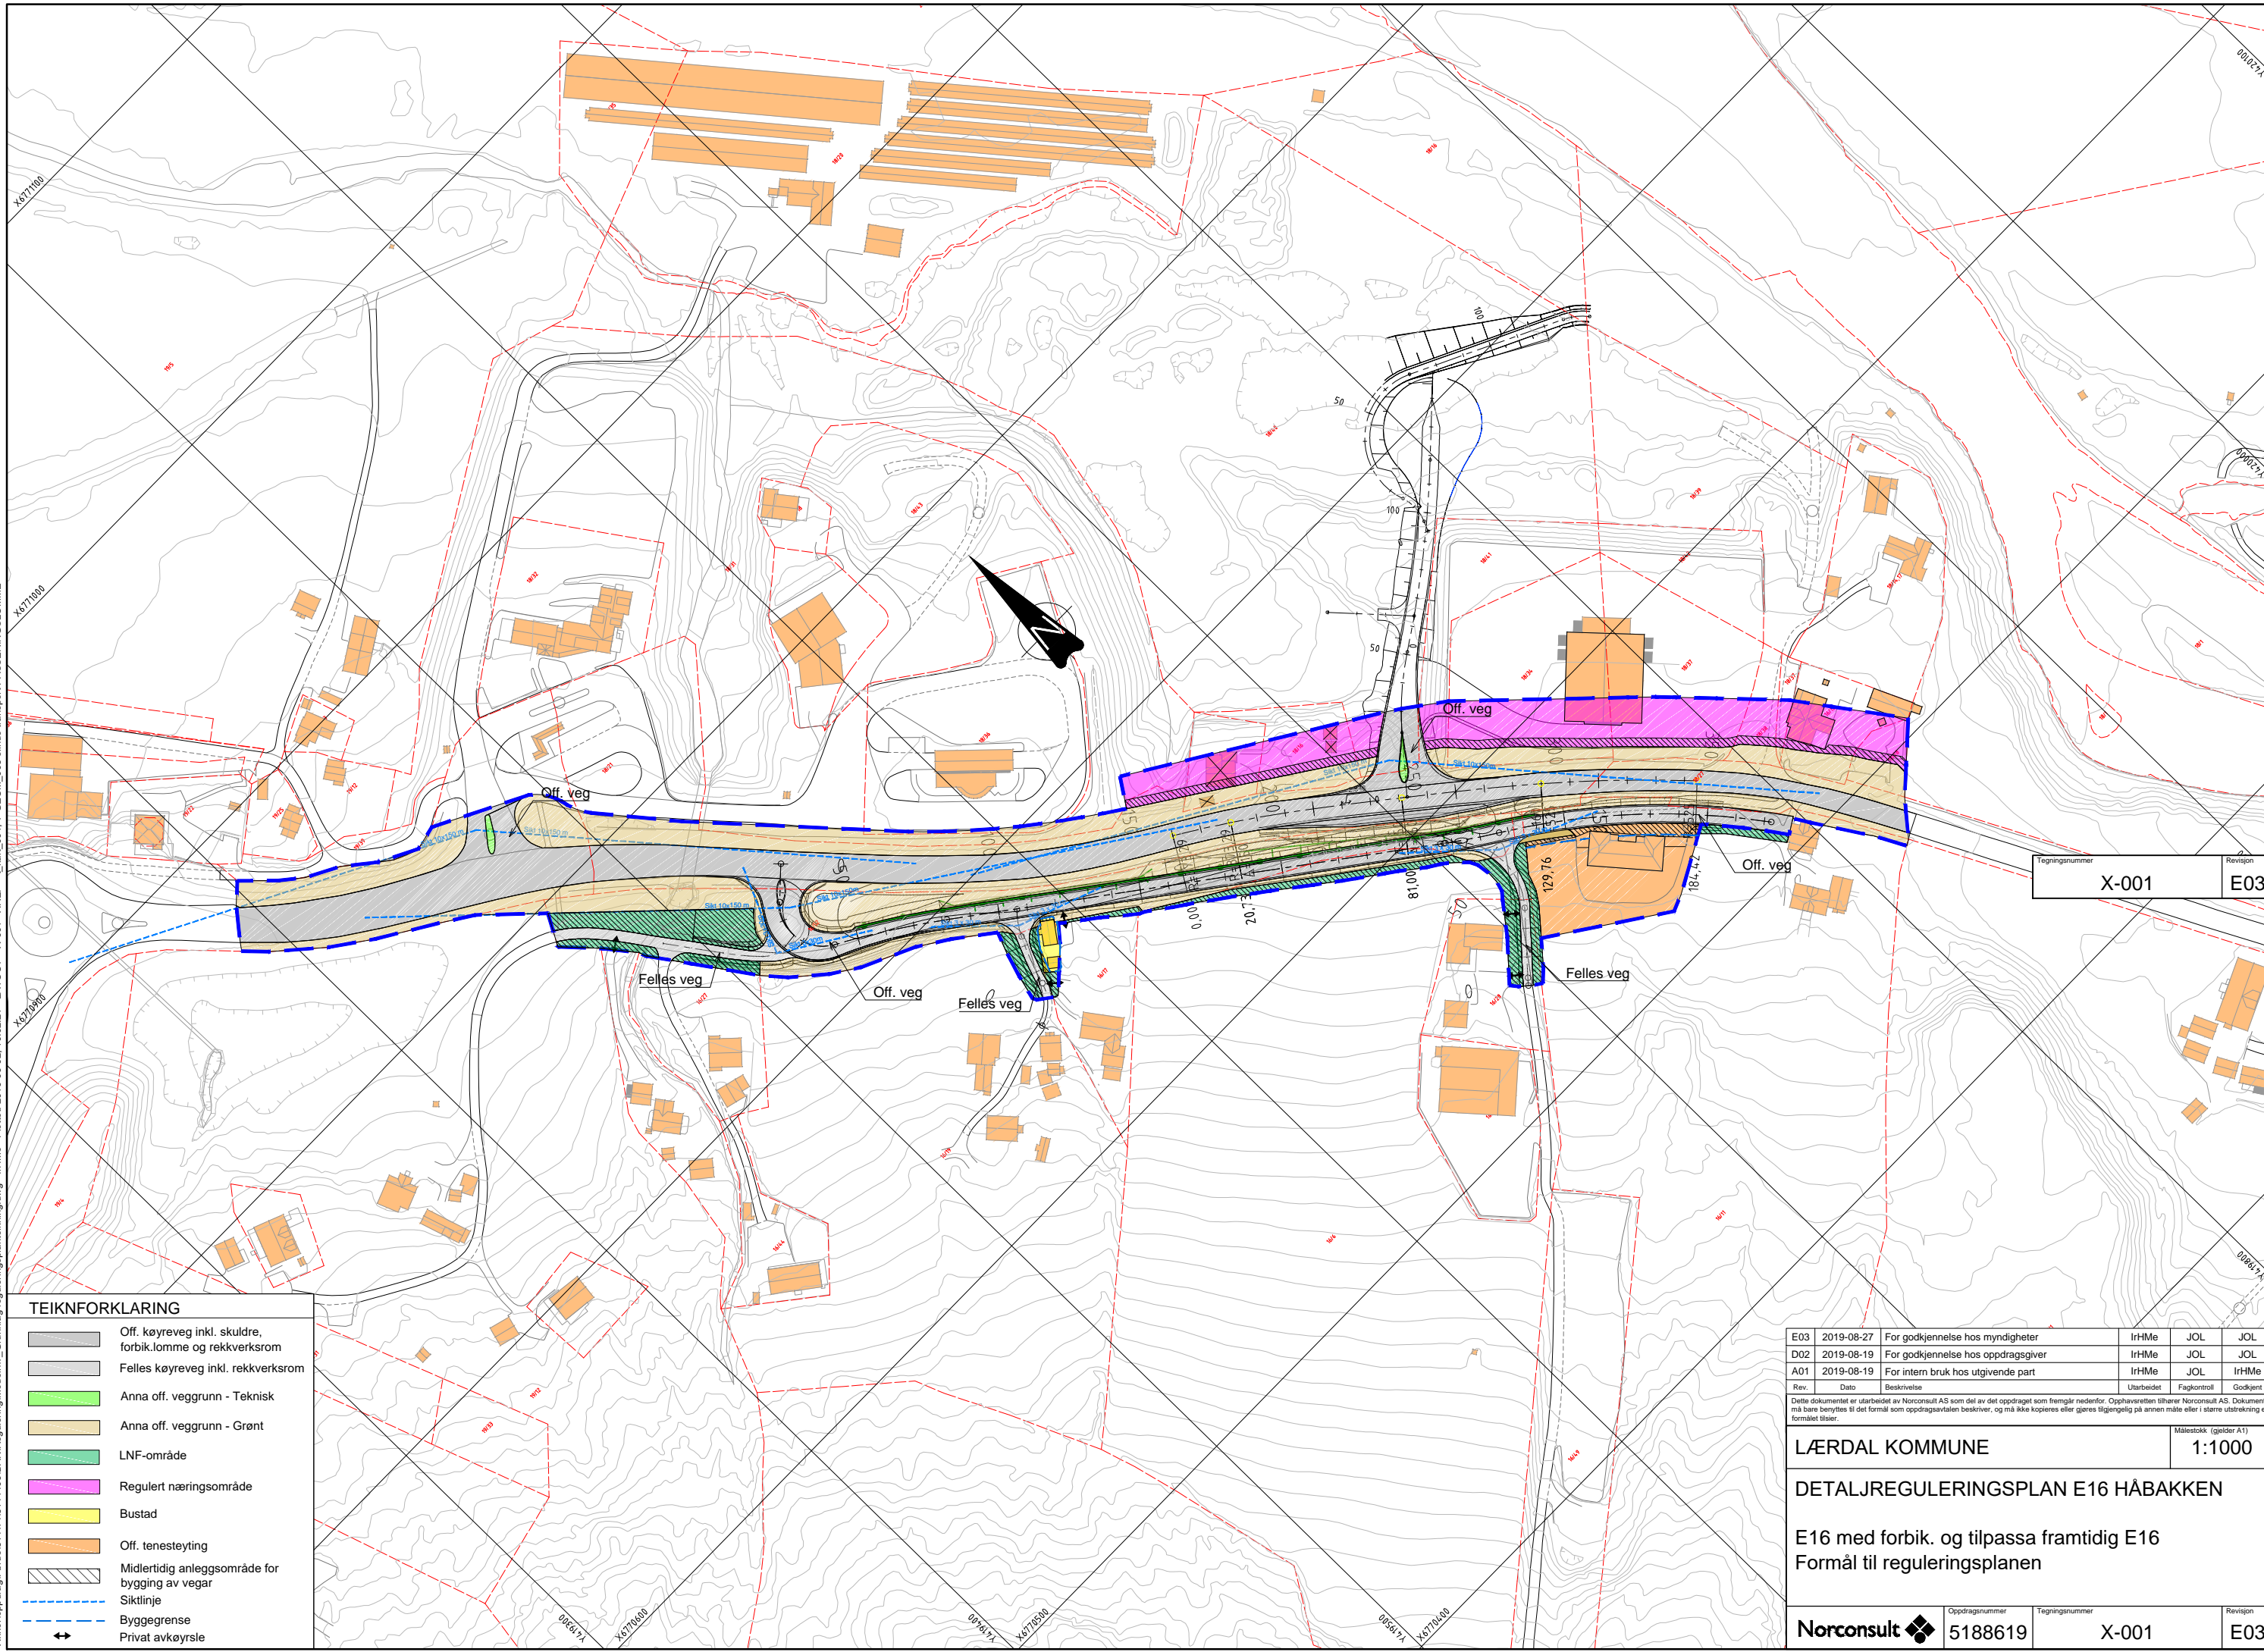

TEIKNFORKLARING

- Off. k\u00f8yveg inkl. skuldre, forbik.lomme og rekkverksrom
- Felles k\u00f8yveg inkl. rekkverksrom
- Anna off. veggrunn - Teknisk
- Anna off. veggrunn - Gr\u00f8nt
- LNF-omr\u00e5de
- Regulert n\u00e5ringsomr\u00e5de
- Bustad
- Off. tenesteyting
- Midlertidig anleggsomr\u00e5de for bygging av vegar
- Siktilinje
- Byggegrense
- Privat avk\u00f8rsle

Tegningsnummer	Revisjon
X-001	E03

Rev.	Dato	Beskrivelse	Utarbeidet	Godkjent
E03	2019-08-27	For godkjenning hos myndigheter	IrHMe	JOL
D02	2019-08-19	For godkjenning hos oppdragsgiver	IrHMe	JOL
A01	2019-08-19	For intern bruk hos utgivende part	IrHMe	JOL

Dette dokumentet er utarbeidet av Norconsult AS som del av det oppdraget som fremg\u00e5r nedenfor. Opphavsretten tilh\u00f8rer Norconsult AS. Dokumentet m\u00e5 bare benyttes til det form\u00e5l som oppdragsavtalen beskriver, og m\u00e5 ikke kopieres eller g\u00f8res tilgjengelig p\u00e5 annen m\u00e5te eller i st\u00f8rre utstrekning enn form\u00e5let tilsier.

M\u00e5lestokk (g\u00e5lder A1)
1:1000

L\u00c6RDAL KOMMUNE

DETALJREGULERINGSPLAN E16 H\u00c5BAKKEN

E16 med forbik. og tilpassa framtidig E16
Form\u00e5l til reguleringsplanen

Norconsult	Oppdragsnummer	Tegningsnummer	Revisjon
	5188619	X-001	E03